


CARRER DE CAMPANITX

C / DES PERIODISTA ENRIC FAJARNES RAMON

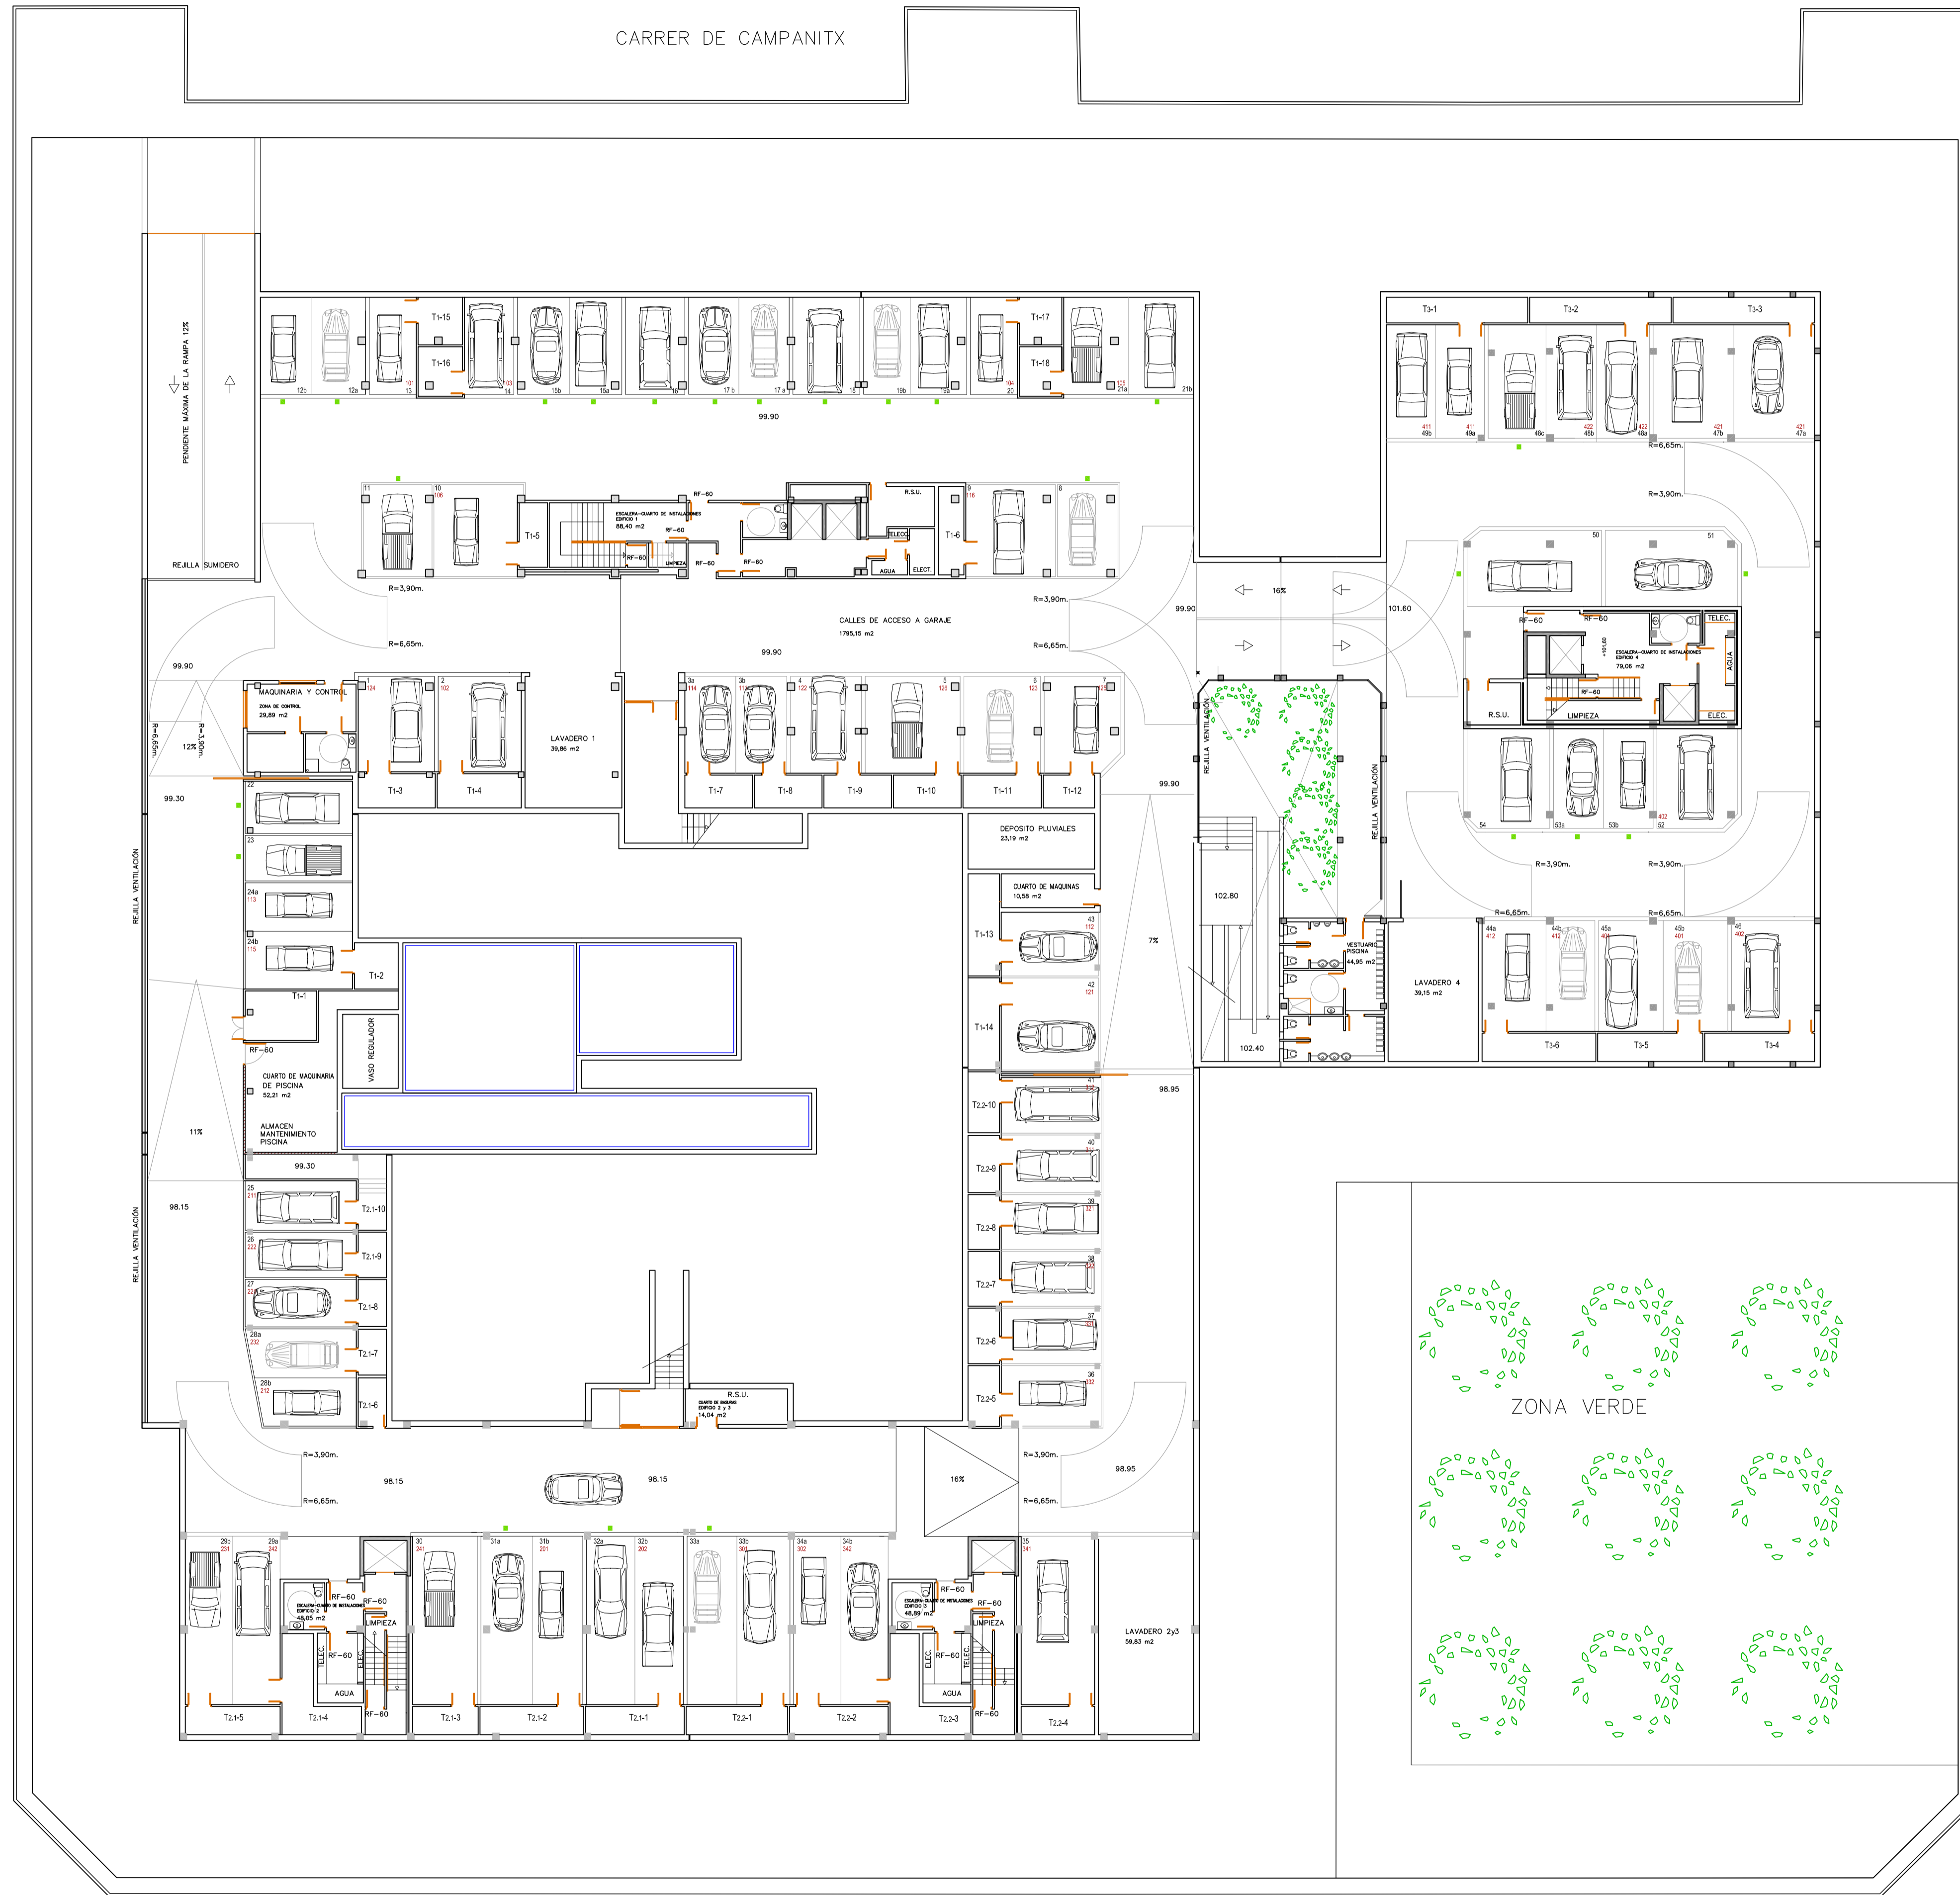

C / DE PERE BARDA BALAZANT

ESPACIOS PRIVATIVOS

PLAZA N°	N° VEH.	S. UTIL	S. CONST
1	1	20.58	22.49
2	1	22.45	24.63
3a	1	13.96	16.43
3b	1	13.96	15.18
4	1	19.44	21.46
5	1	26.01	28.35
6	1	20.99	23.08
7	1	20.39	23.09
8	1	15.80	17.21
9	1	23.40	24.86
10	1	21.94	23.62
11	1	17.90	19.38
12a	1	14.95	16.96
12b	1	13.91	16.96
13	1	12.91	15.01
14	1	13.58	15.74
15a	1	14.33	16.28
15b	1	14.33	16.28
16	1	16.27	18.97
17a	1	13.81	15.72
17b	1	13.81	15.72
18	1	18.39	21.31
19a	1	15.49	17.55
19b	1	12.84	14.65
20	1	12.91	15.01
21a	1	17.84	19.85
21b	1	17.84	19.85
22	1	15.87	18.45
23	1	13.85	15.43
24a	1	14.70	16.04
24b	1	17.56	18.40
25	1	15.58	16.58
26	1	14.27	15.24
27	1	14.92	15.91
28a	1	14.76	15.46
28b	1	13.27	14.17
29a	1	22.62	23.97
29b	1	22.62	26.01
30	1	30.75	34.12
31a	1	24.77	26.24
31b	1	24.06	25.50
32a	1	23.06	24.63
32b	1	23.06	24.63
33a	1	23.75	25.33
33b	1	25.30	26.93
34a	1	22.50	24.05
34b	1	22.50	23.59
35	1	35.00	38.57
36	1	17.11	18.15
37	1	15.71	16.70
38	1	15.52	16.51
39	1	15.52	16.51
40	1	16.32	17.32
41	1	15.73	17.54
42	1	25.31	27.37
43	1	17.50	18.93
44a	1	20.06	21.50
44b	1	15.34	16.60
45a	1	20.28	21.75
45b	1	20.28	21.75
46	1	26.05	29.61
47a	1	25.92	28.88
47b	1	25.92	27.62
48a	1	16.90	18.22
48b	1	16.29	16.97
48c	1	18.56	19.95
49a	1	15.76	17.05
49b	1	15.76	18.30
50	1	28.73	32.10
51	1	28.24	31.57
52	1	22.48	25.93
53a	1	14.04	15.74
53b	1	14.04	15.74
54	1	23.15	26.28
TOTAL	74		

TRASTERO	S. UTIL	S. CONST
T1-1	9.99	10.64
T1-2	5.74	7.27
T1-3	7.47	9.34
T1-4	8.15	10.04
T1-5	5.15	5.92
T1-6	6.35	7.35
T1-7	6.28	8.34
T1-8	6.28	7.75
T1-9	6.28	7.75
T1-10	6.28	7.75
T1-11	7.28	8.32
T1-12	4.75	5.69
T1-13	9.05	11.31
T1-14	8.16	10.06
T1-15	5.98	7.09
T1-16	6.21	6.72
T1-17	5.72	6.80
T1-18	5.95	6.45
T2.1-1	7.87	9.89
T2.1-2	8.28	10.39
T2.1-3	5.22	6.86
T2.1-4	12.84	15.39
T2.1-5	7.58	9.99
T2.1-6	3.87	5.01
T2.1-7	3.65	4.78
T2.1-8	3.75	4.86
T2.1-9	3.62	4.65
T2.1-10	13.85	16.77
T2.2-1	8.10	10.17
T2.2-2	7.87	9.90
T2.2-3	12.46	14.96
T2.2-4	5.86	7.75
T2.2-5	5.39	6.70
T2.2-6	4.93	6.16
T2.2-7	4.87	6.09
T2.2-8	4.86	6.09
T2.2-9	5.07	6.38
T2.2-10	5.39	6.77
T3-1	10.27	13.50
T3-2	10.27	13.08
T3-3	10.27	13.50
T3-4	8.77	11.46
T3-5	8.39	10.53
T3-6	9.07	11.47
TOTAL	44 trasteros	

NUMERO TOTAL DE PLAZAS 74  
 NUMERO TOTAL DE TRASTEROS 44

SUPERFICIE CONSTRUIDA ESPACIOS COMUNES A LOS 4 EDIFICIOS 2.094,81 m2.  
 SUPERFICIE CONSTRUIDA DE ESPACIOS COMUNES DE EDIFICIO 1 88,40 m2.  
 SUPERFICIE CONSTRUIDA DE ESPACIOS COMUNES DE EDIFICIO 2-3 110,98 m2.  
 SUPERFICIE CONSTRUIDA DE ESPACIOS COMUNES DE EDIFICIO 4 79,06 m2.  
 TOTAL SUPERFICIE CONSTRUIDA DE ESPACIOS COMUNES EN PLANTA SÓTANO 2.373,25 m2.  
 TOTAL SUPERFICIE CONSTRUIDA DE ESPACIOS PRIVATIVOS EN PLANTA SÓTANO 1.927,17 m2.  
 TOTAL SUPERFICIE CONSTRUIDA EN PLANTA SÓTANO 4.300,42 m2.

C / DES PERIODISTA MANUEL GARCIA

PROYECTO DE EJECUCIÓN DE EDIFICIOS DE VIVIENDAS ENTRE LAS CALLES "DE CAMPANITX", "PERIODISTA MANUEL GARCIA", "PERIODISTA ENRIC FAJARNES RAMÓN" Y "PERE BARDA BALAZANT"

PLANO: PLANTA SÓTANO  
 SITUACIÓN: MANZANA "J" DEL POLIGONO 10 DE "CAN MISSES".T.M.BIZA  
 PROMOTOR: ESPAFI S.A.  
 ARQUITECTA: MARÍA RODRÍGUEZ-CARREÑO VILLANGÓMEZ

P. JUAN CARLOS I N.º 39, LOC. 7, BIZA 07800  
 www.minimurarquitectura.com info@minimurarquitectura.com

NOVIEMBRE 2007  
 E:1:200

**m** **A2**  
 G.P.Sótano